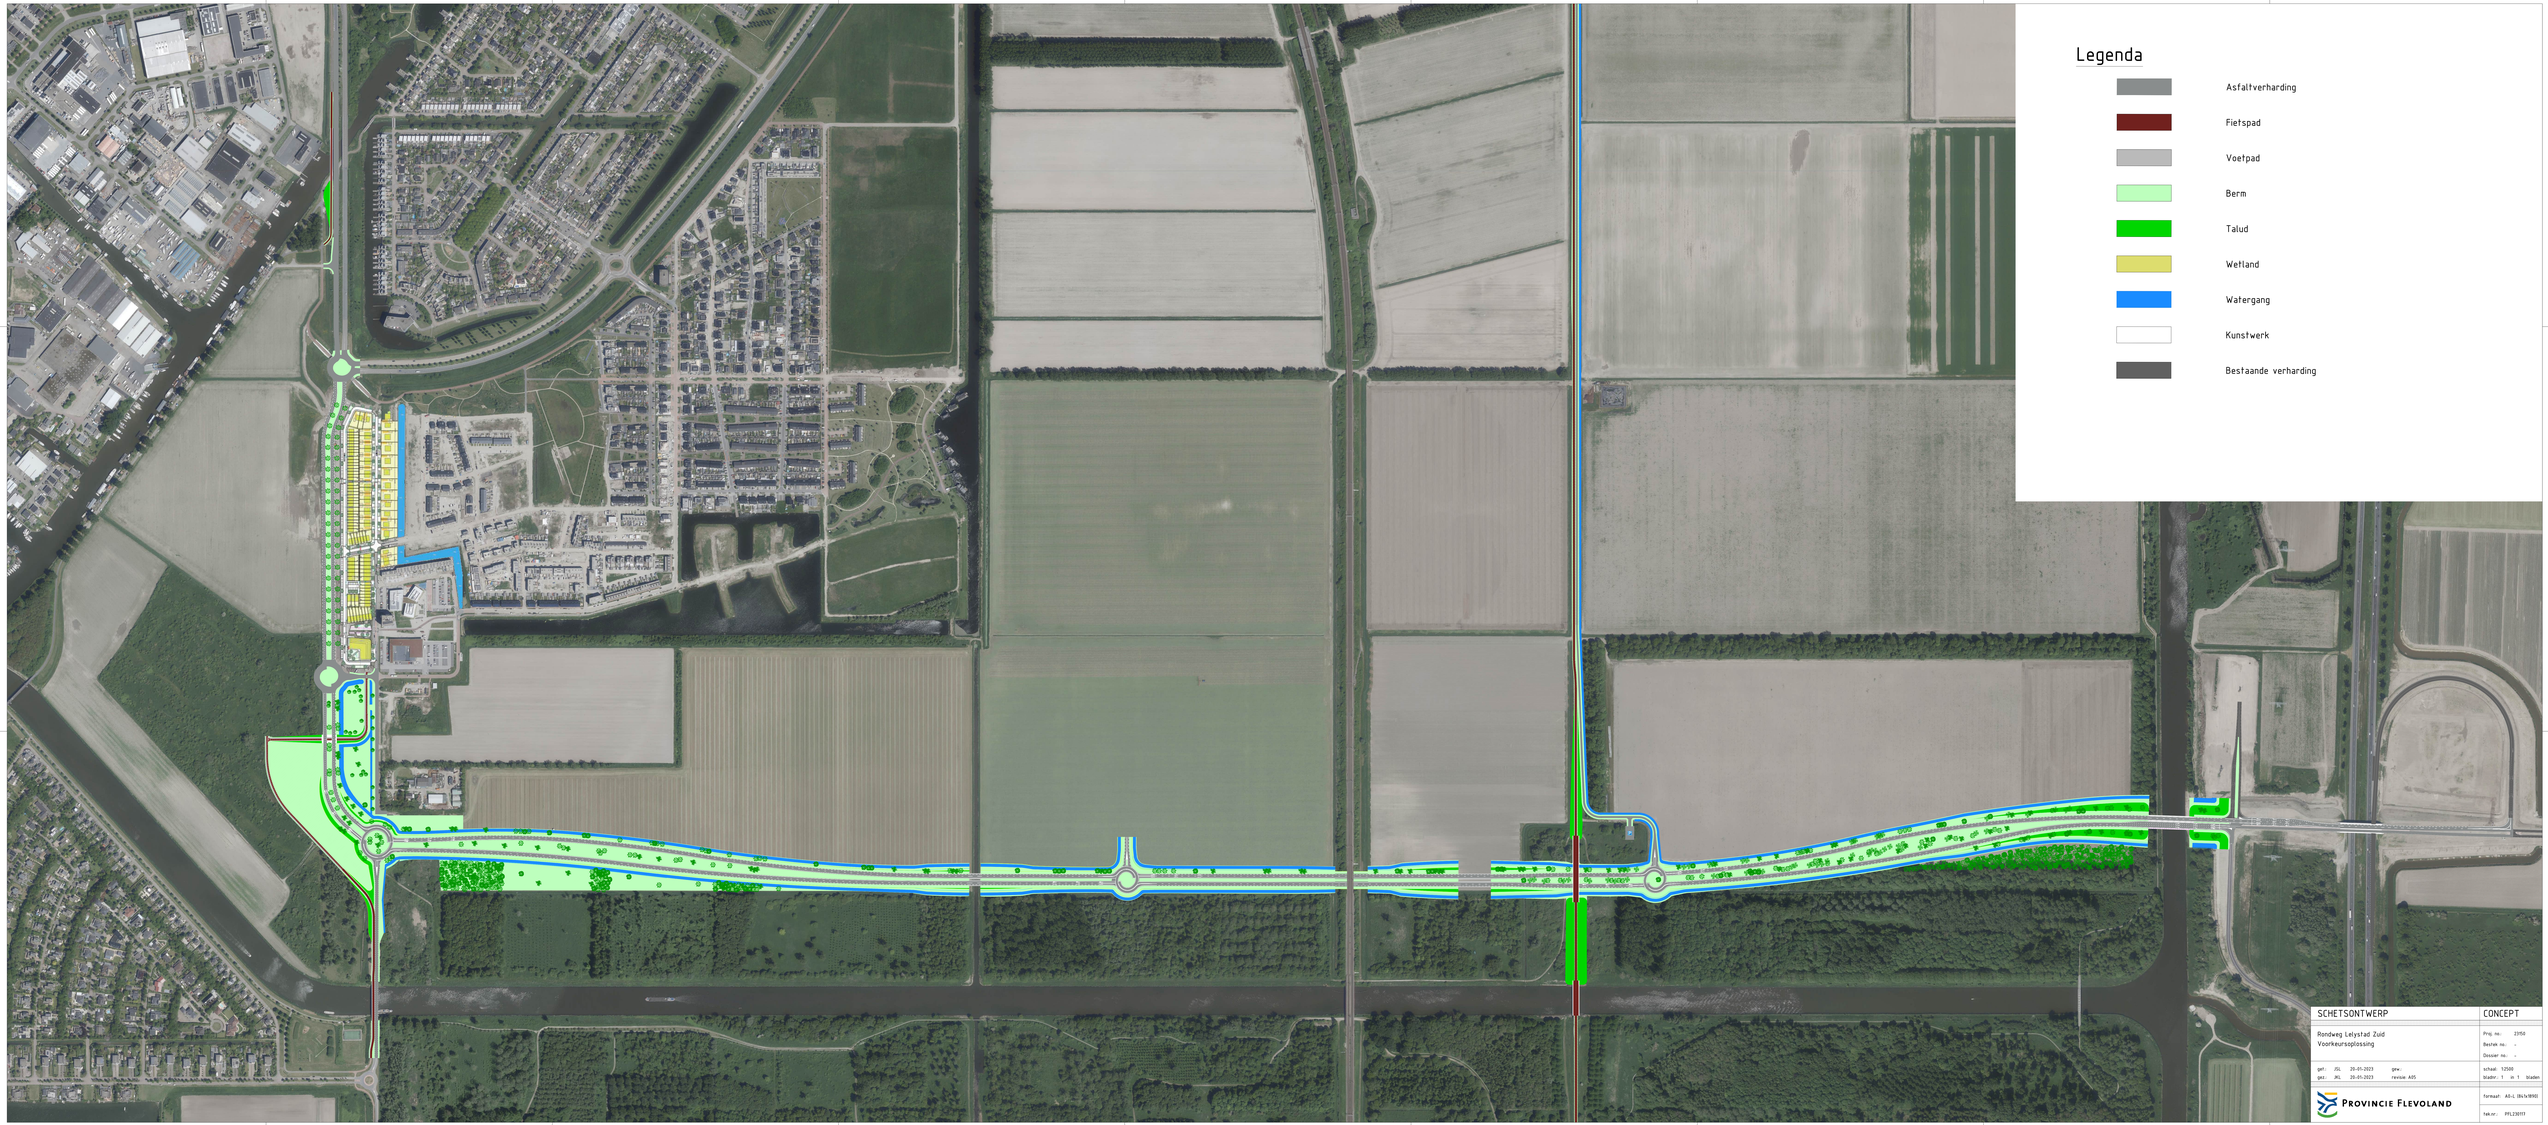

SCHETSONTWERP

CONCEPT

Rondweg Lelystad Zuid
Voorkeursoplossing

Proj. no.: 21958
Bestek no.: -
Dossier no.: -

gef.: JGL 20-01-2023 gew.:
gez.: JKL 20-01-2023 revisie A05

schaal: 1:2500
blad/nr: 1 tot 1 bladen

formaat: A0-L (84x119)

tek.nr.: PFLZ30111

PROVINCIE FLEVOLAND

21958-PFL-VMS-000-DLCH-00001DWG