




## Profiel So11b

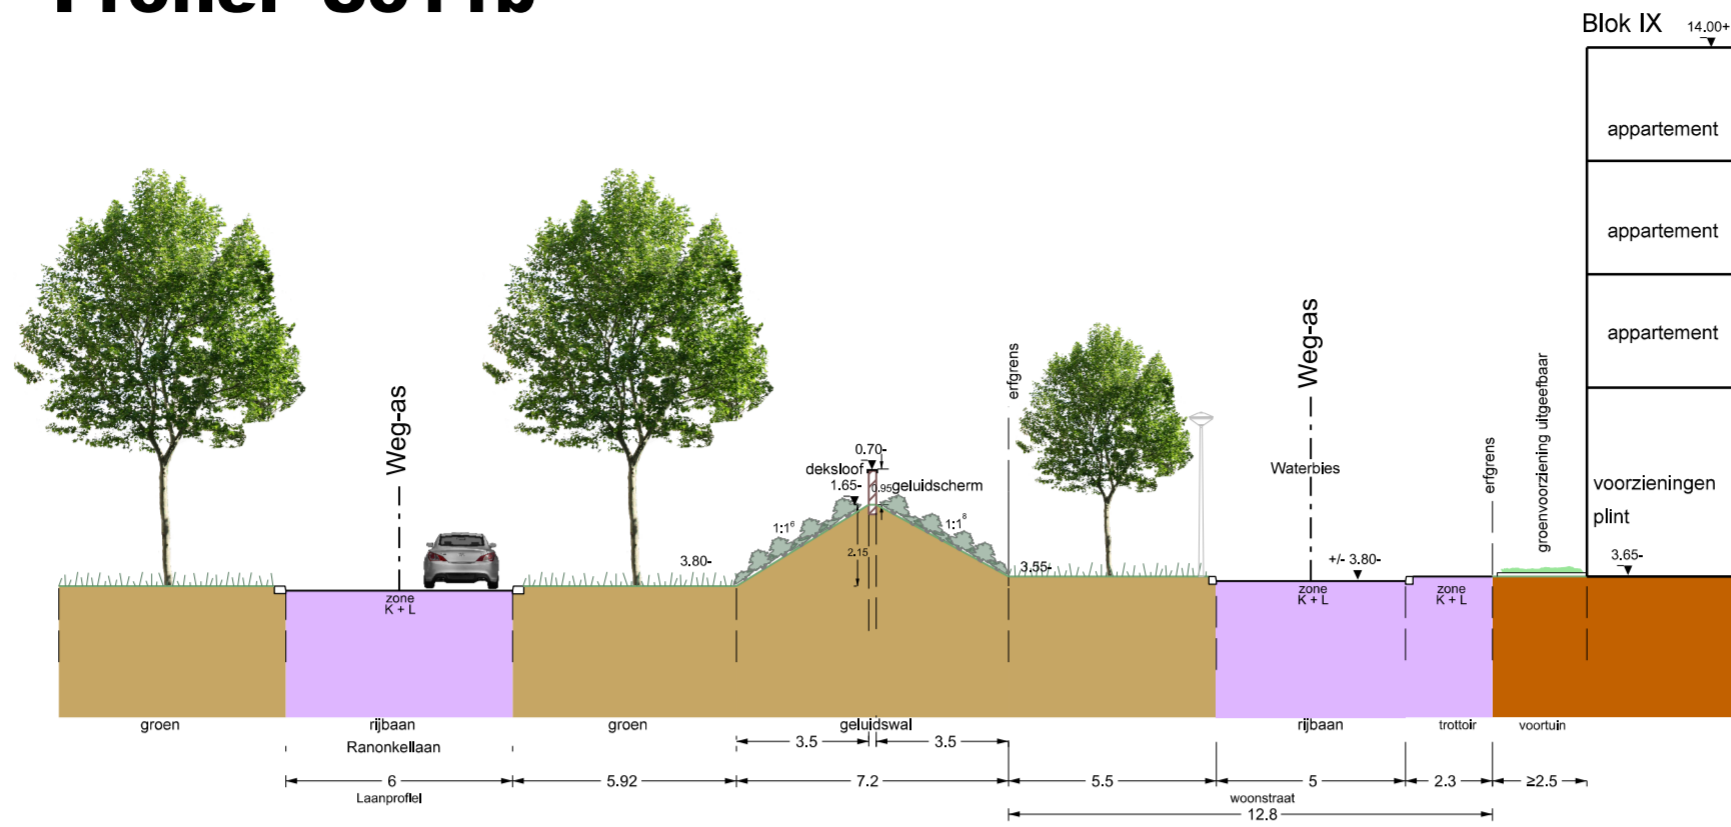


## Profiel F

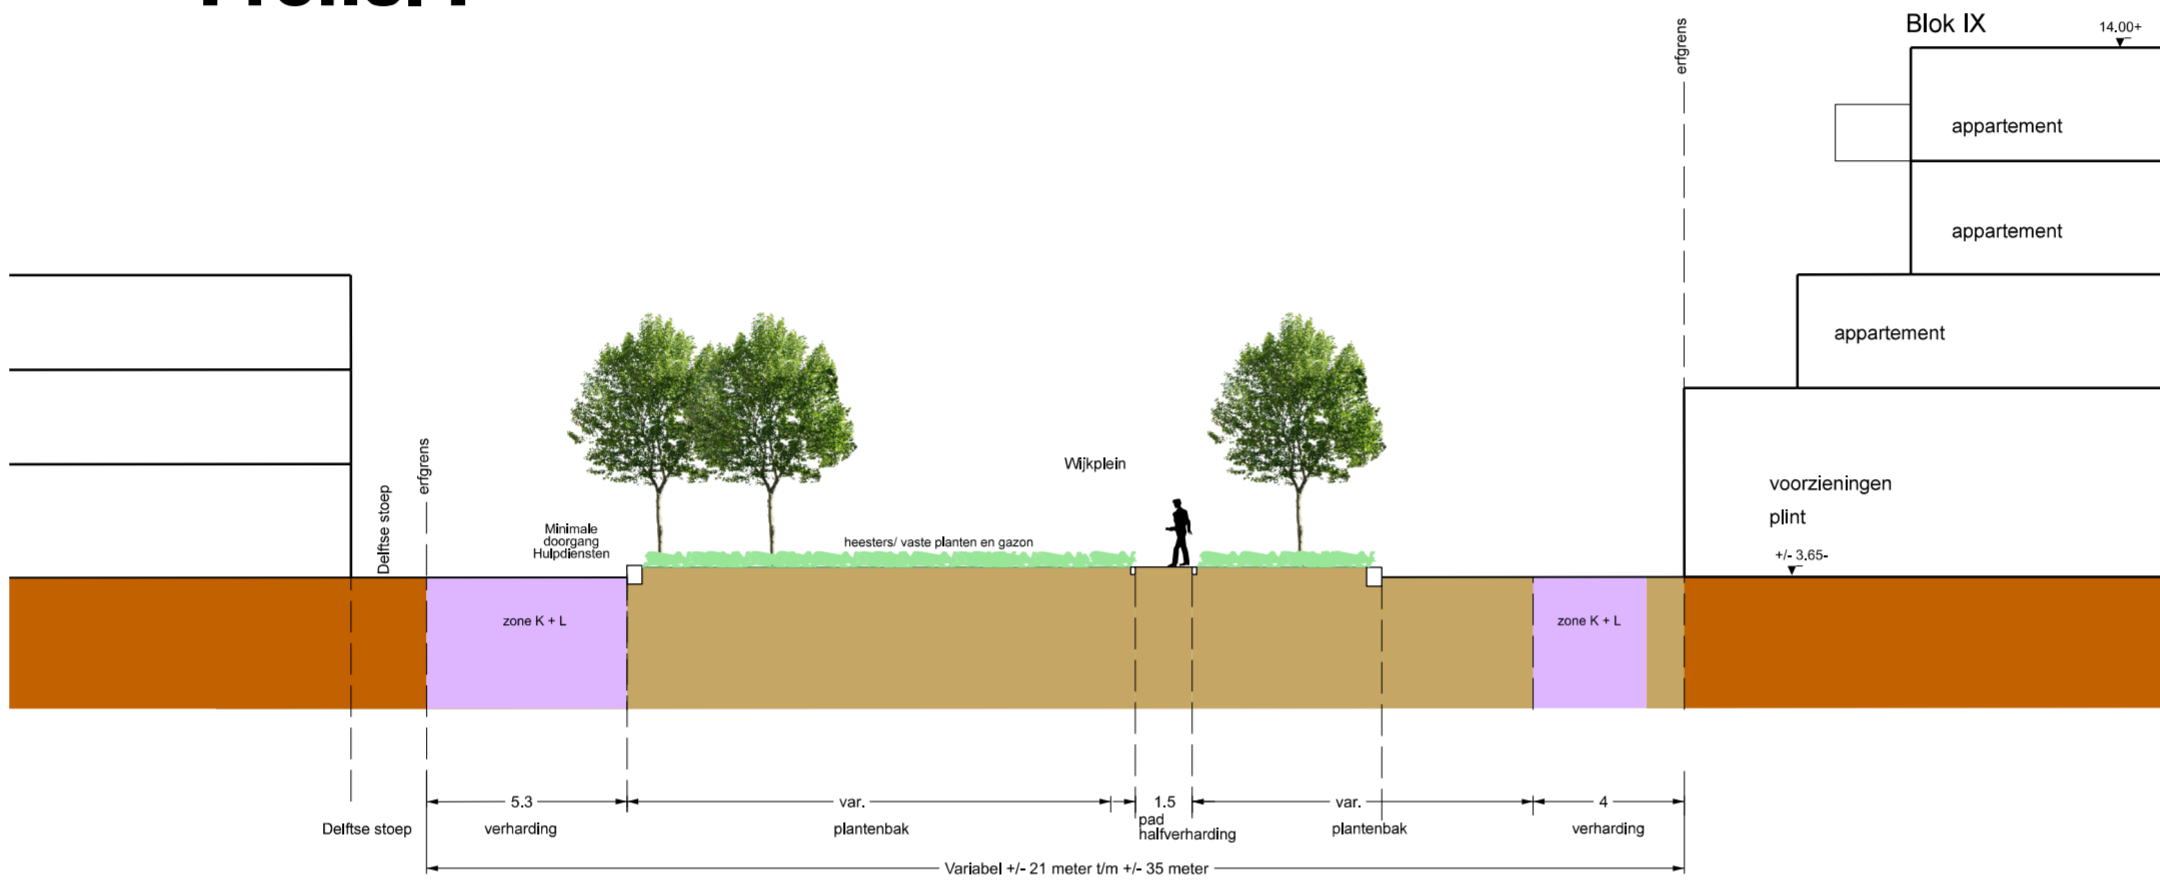

## Profiel So11c

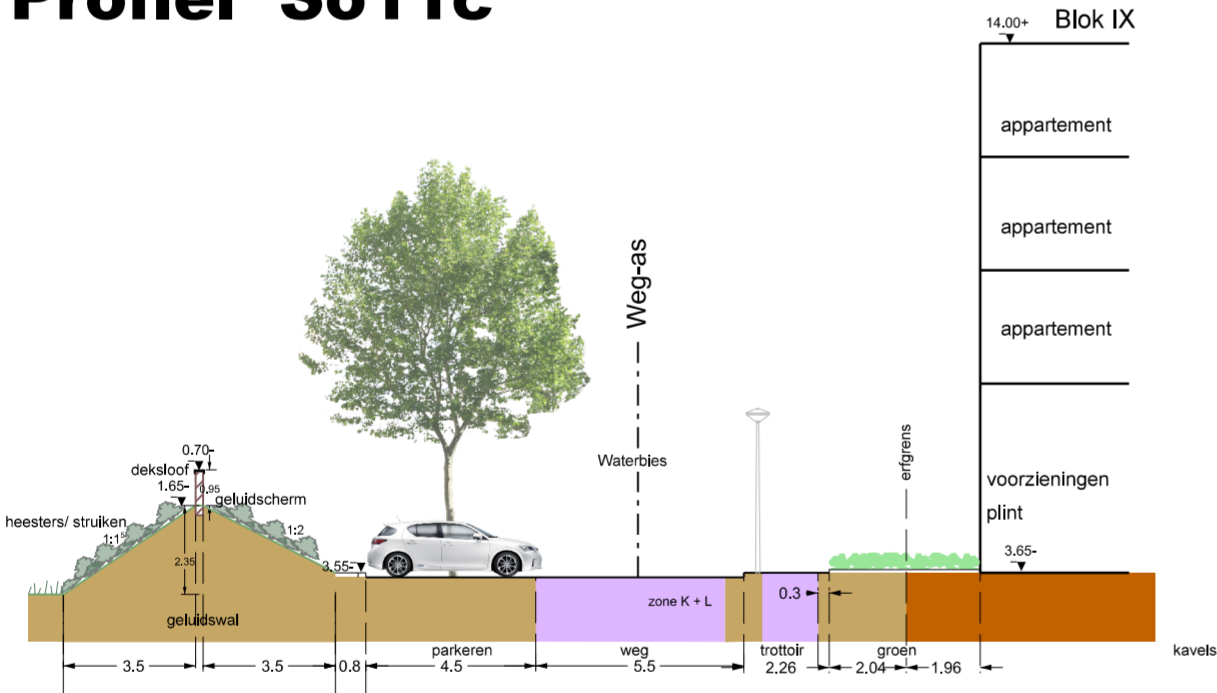

## Profiel G1

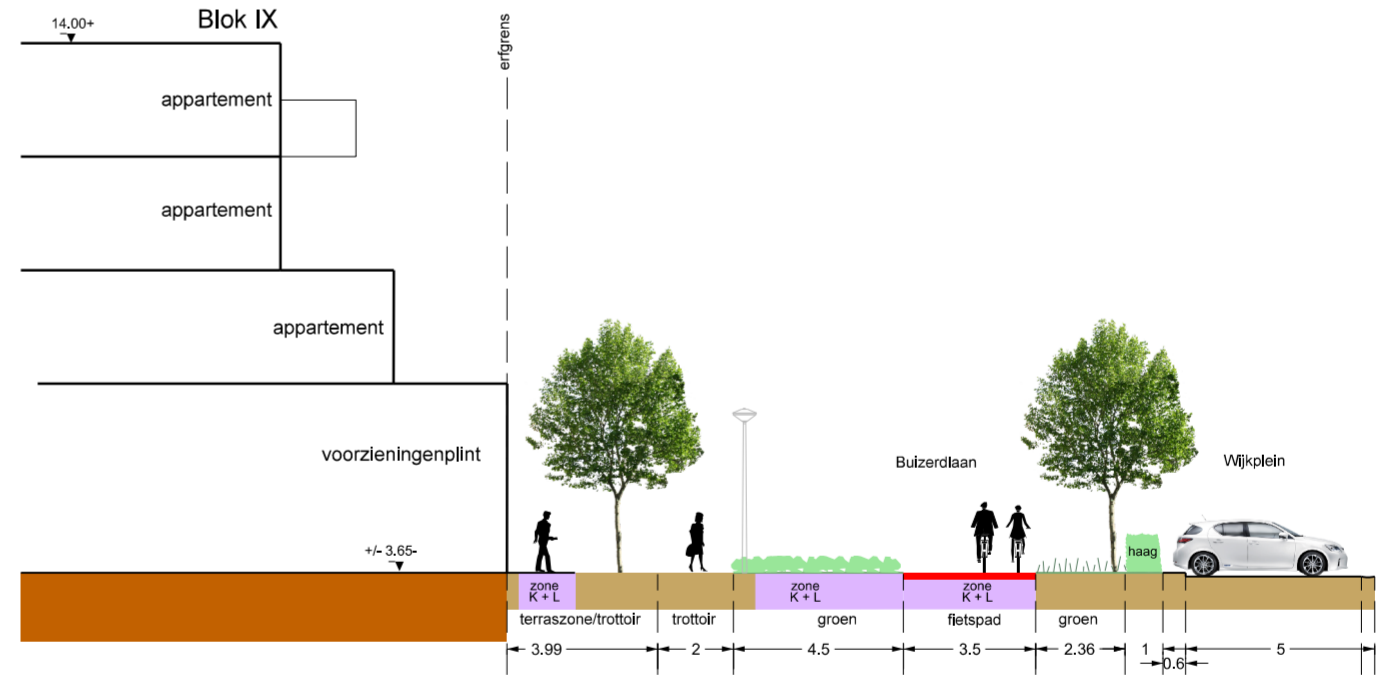

### Legenda

--- Weg-as

Zone kabels en leidingen

Zone geen kabels en leidingen

Uitgeefbaar gebied

Zone 'inritbanden' bij inritconstructies geen kabels en leidingen in dezelfde richting onder de inritconstructie. kabel/telefoniekasten plaatsen op de erfgrans

Maten in meters

gemeente  
**Lelystad**

Terreininrichting 1.TA14-B (Wijkplein)  
Wijkplein profielen  
Deelgebied 1 - deelplan 2  
Definitief Ontwerp

Gemeente Lelystad  
Postbus 91  
8200 AB Lelystad  
Blad 1 van 1 bladen

T: 14 0320  
www.lelystad.nl  
gemeente@lelystad.nl

Dat. 17-01-23 Get. rsluiter  
Gew. 24-07-24 Get. JWP  
Gew. -- Get. --

Gez. Gez.  
Plot.  
d.d. 9-9-2024

Schaal: 1:200

Archiefnr.  
34-5.1.1-2-9017