



profiel A

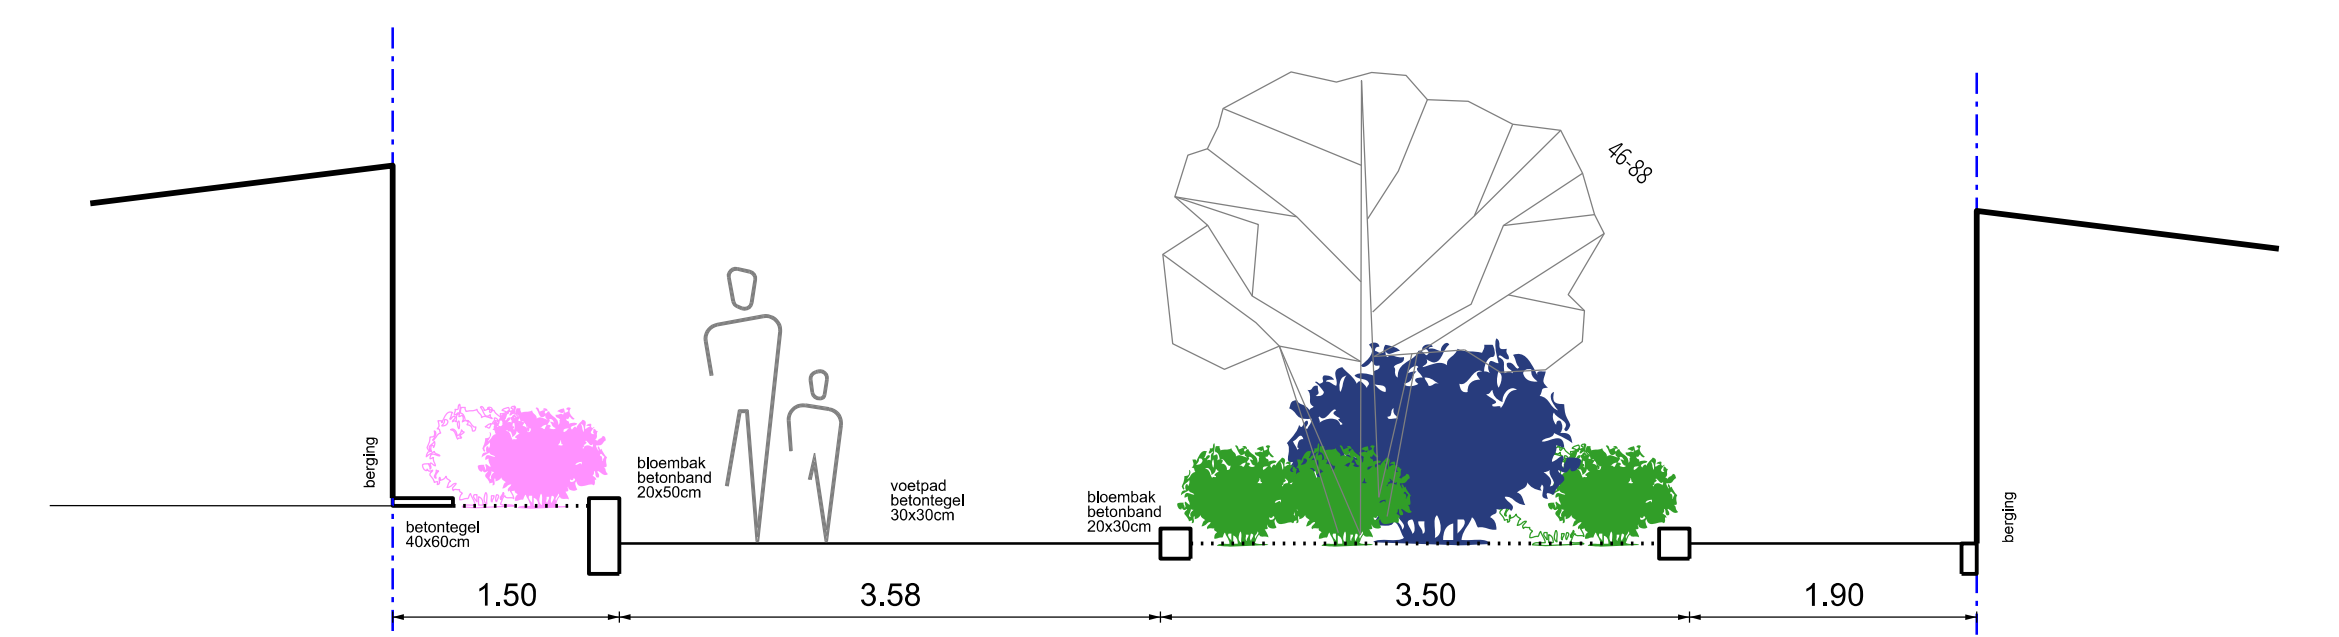

profiel B

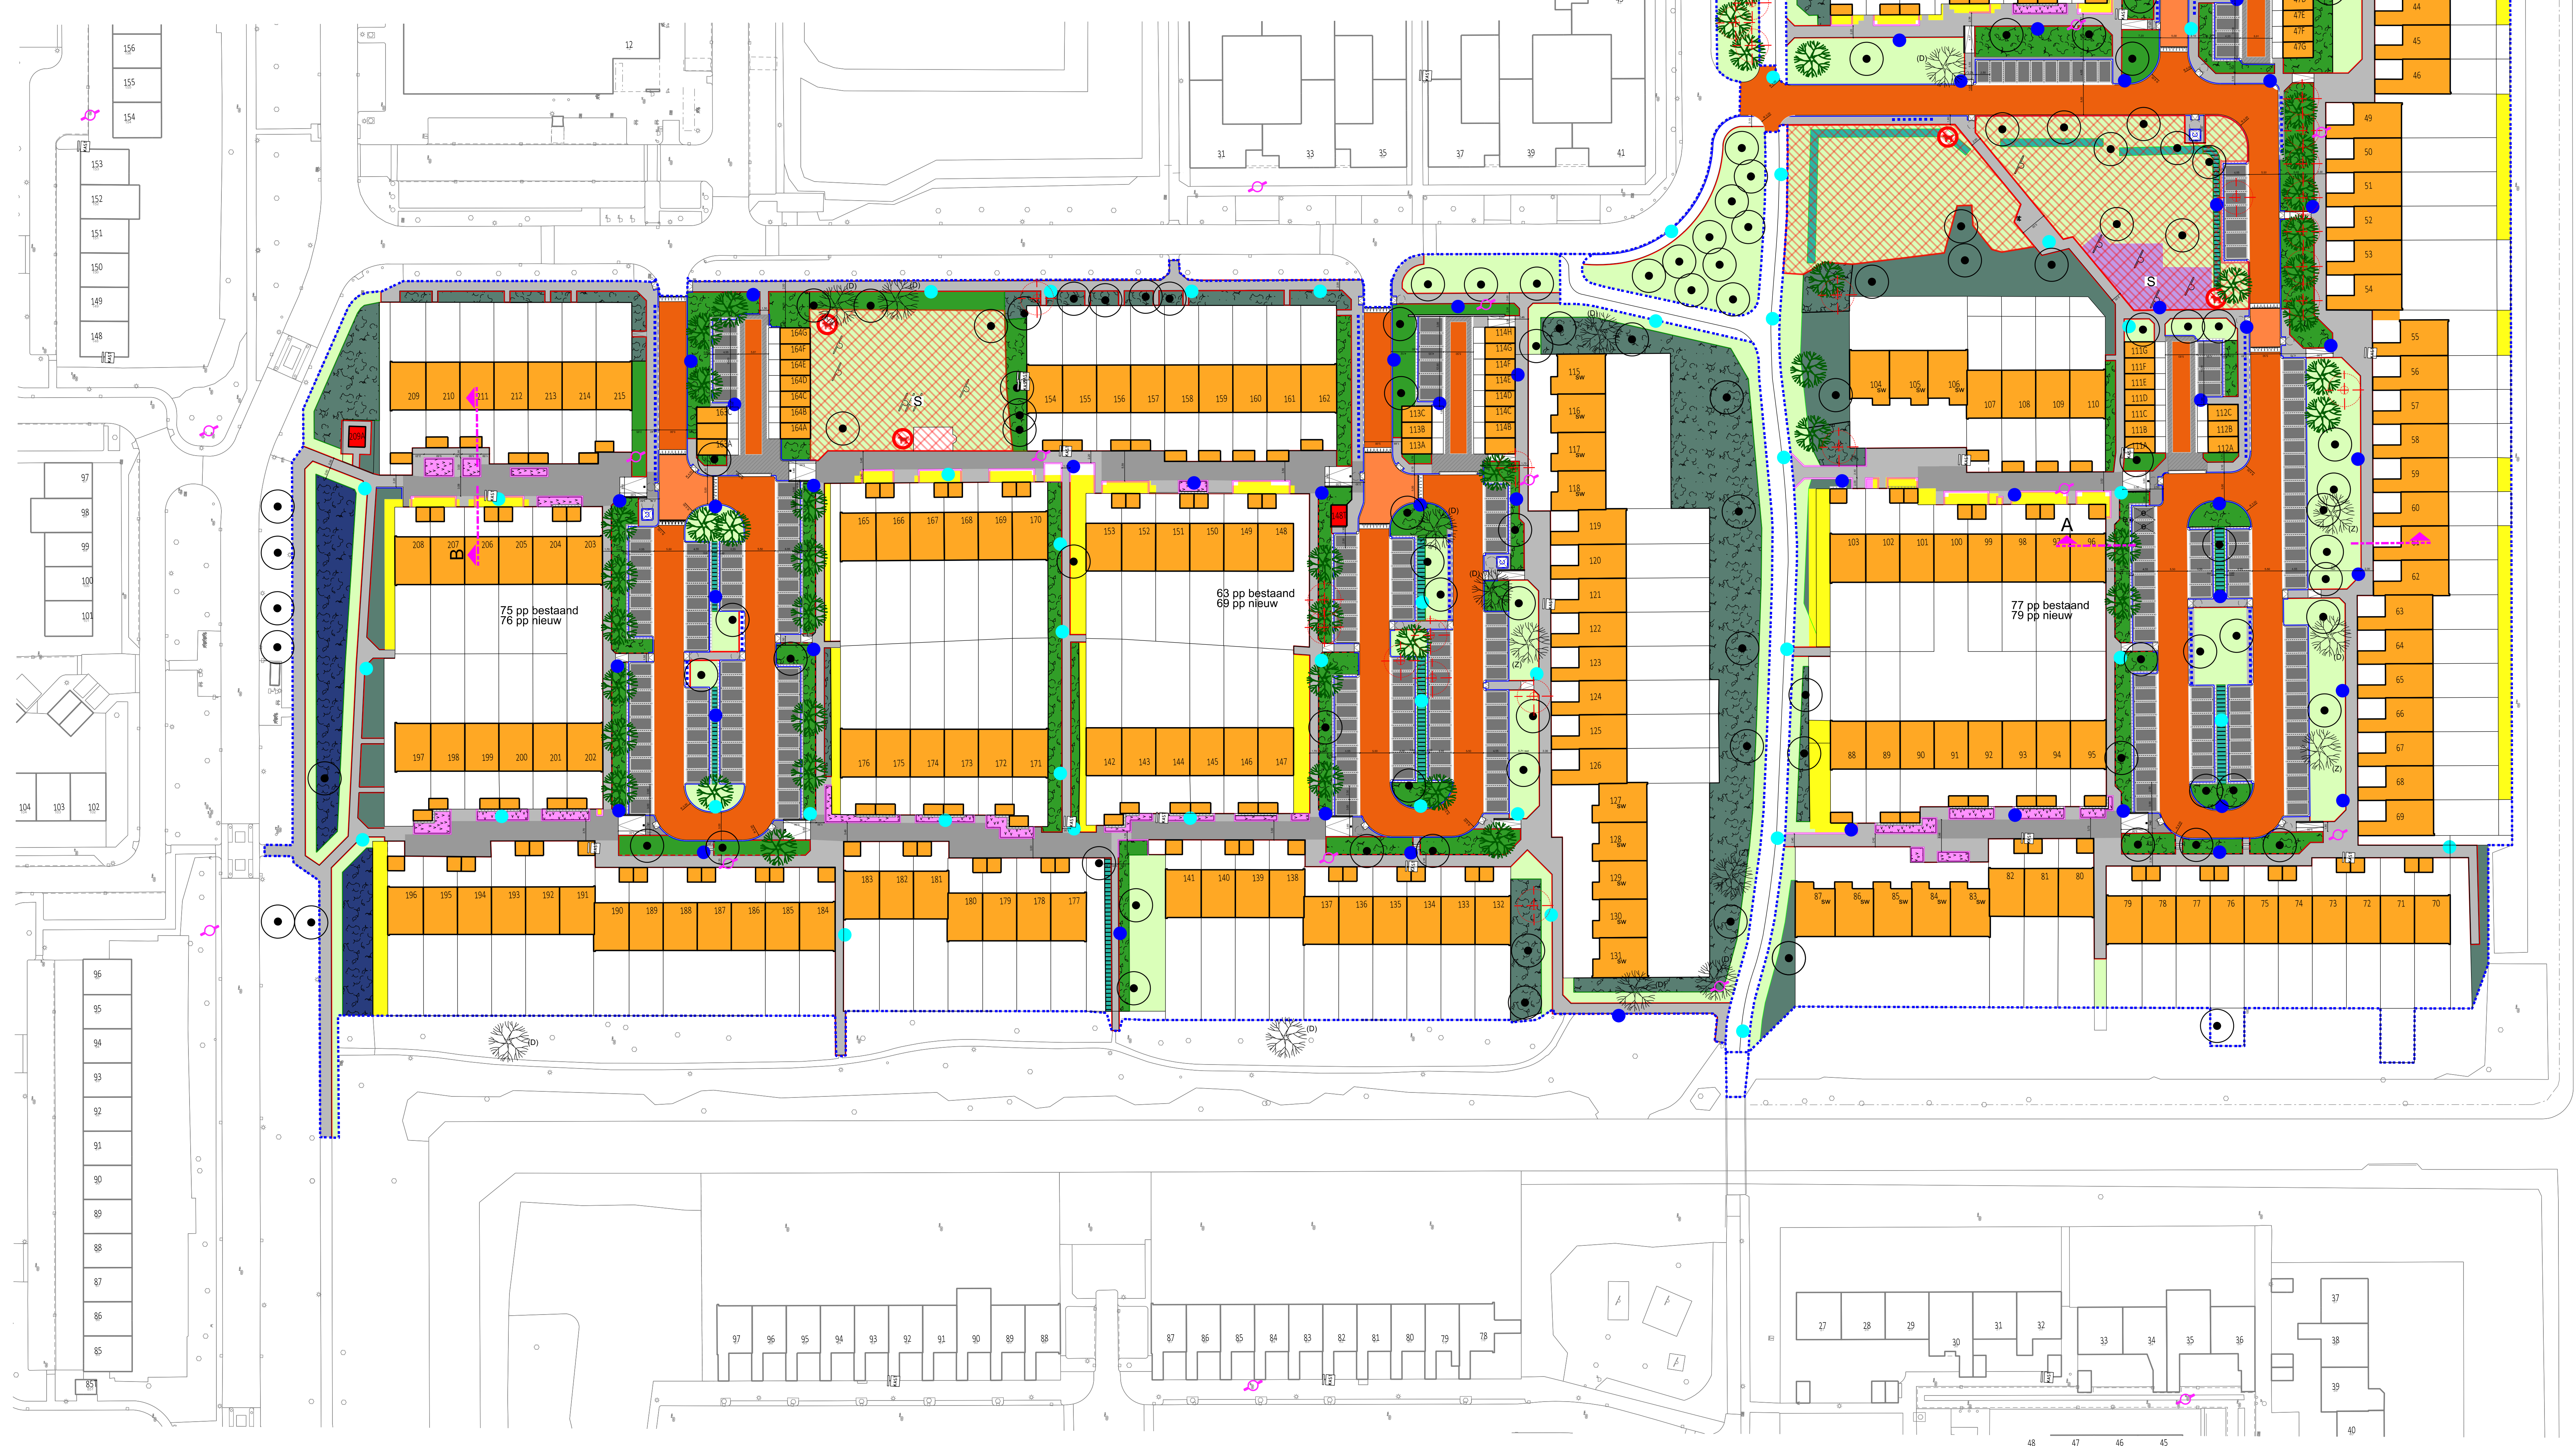

- LEGENDA**
- Even
 - Bebouwing (huisnummer)
 - Bijzondere woonvorm (seniorenwoning)
 - Tuinvergroting/adaptie (onbekende status)
 - Traficant
 - Woonstraat BSS rood KF keperverband
 - Verkeersplein BSS rood KF eldhoopverband
 - Voetpad betontegels grijs 30x30x4cm
 - Voetpad betontegels grijs 30x30x6cm thv woonerven m/h rijkpanden
 - Bestrating dubbelriem grijs 20x20x8cm thv garages
 - Uitslagstrook betontegels 40x60cm met opsluitband 10x20cm thv haaksparkeren zonder opsluitband thv bergingplantenstrook
 - Parkeren
 - Parkeren minder valde met E6 bord
 - Parkeren E-leadpaal
 - Opeluitband 10x20cm
 - Opeluitband 10x40cm thv stal taal
 - Trottoirband 18/20x25cm
 - Trottoirband 18/20x16cm
 - Overrijbare band 5/20x25cm thv opstelplaats HVC
 - Inrijbalken 60cm thv garages
 - Verkeersbalk 30cm zone, 1m lang BSS KF antislip + BSS KF w/m markering
 - Hellingbaan met keeswand betontegels 30x30x6 cm keeswand GVERSDO soge dikte 20cm (GTG) 75-100 cm hoog
 - Betonnen trapelementen (trapredes) 15x60cm
 - Mindervalde oprit + draagkracht minima 01.50m BSS grijs LF
 - Lichtmast bestaand
 - Lichtmast verplaatst/nieuw
 - Opstelplaats HVC, zijbelading
 - Ondergrondse afvalcontainer + draagkracht minima 02.10m (voorlopige locatie)
 - Infrakast (telefonie en/of elektra kasten)
 - E-leadpaal
 - Afreembare paal
 - Fietsstus 1,20 m lengte
 - Brandkraan bestaand
 - Handig verbodspeld (speelruimte)
 - Spelenspeelbestellen bestaand
 - Valondergrond bestaand
 - Gras
 - lage beplanting <50cm bestaand
 - hoge beplanting >50cm bestaand
 - lage beplanting <50cm nieuw
 - hoge beplanting >50cm afdankvloeren nieuw
 - bogplantsoen nieuw
 - haag nieuw
 - plantenbak bestaand 20x50cm thv bergingen 20x30cm vrijliggend in het hofje
 - Bomen bestaand
 - Bomen met ecologische waarde duiven (D) en zangvogels (Z)
 - Bomen te verwijderen
 - Bomen nieuw
 - Plangrens
 - Profiel

Achterpader: exacte ligging wordt op locatie afgeleend met bovengenoemde v.w.m. exacte ligging plaatsen.

Projectnummer	Documentsoort	Besteknummer	Besteknaam	Sekernummer	Status
125650	Terreinrichting	125-204-00015_2.dgn	125-204-00015		Definitief
Schaal	Formaat	Bldf van	Tekenaar	Verste	Door
1:500	A0L	1 1	ghernand	C	ghernand
					Datum
					05-07-21

gemeente **Lelystad** **GO Plantage**
DO plankkaart + profielen
 plankkaart + profielen